ALTE SCHMELZE

SCHOKO PRO
CREATIVES • ENGINEERS

Technische Gegebenheiten

ALTE SCHMELZE

SCHOKO PRO
CREATIVES + ENGINEERS

Beschallung

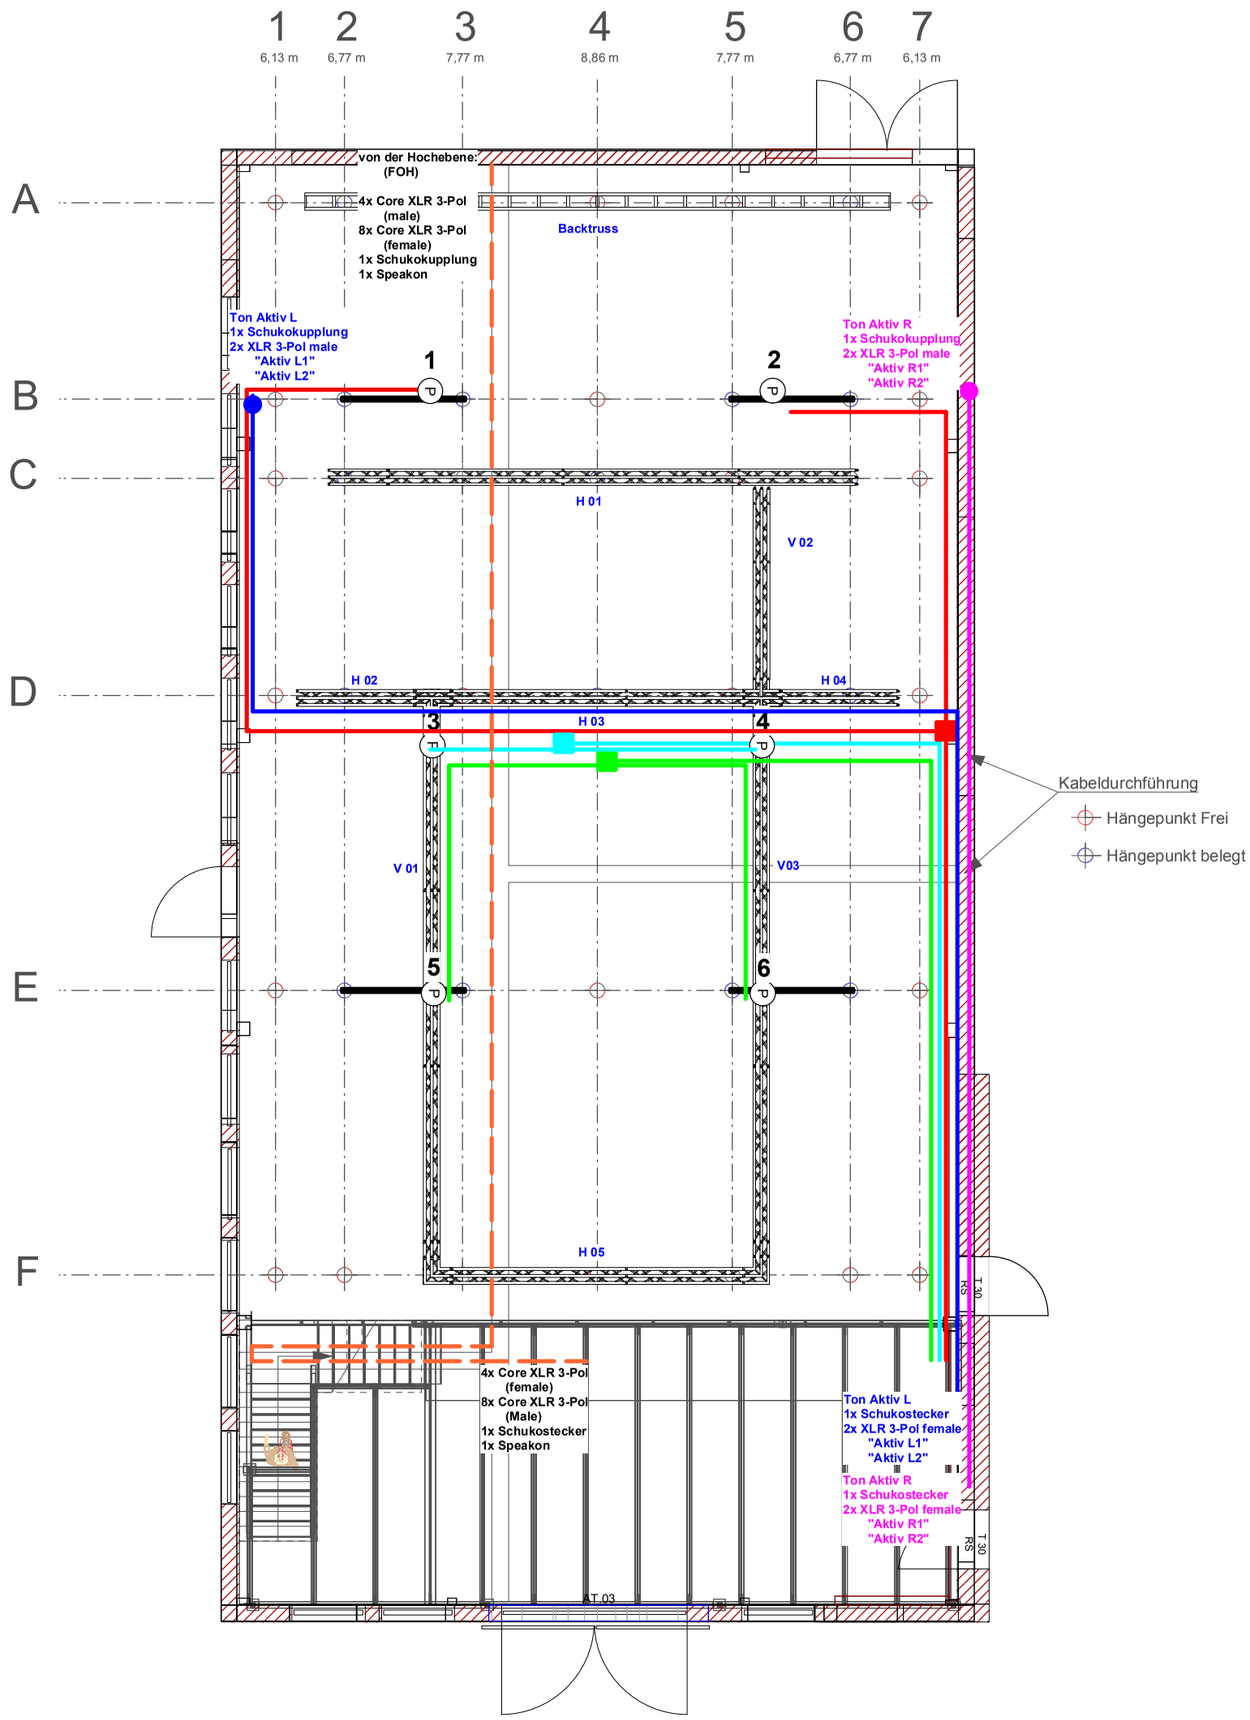

Maßstab 1:75 @A3

Zulässige Dachlasten der Alten Schmelze

Variationen nach Absprache möglich; keine Schräglasten!!!!
In allen Varianten gilt: entweder Punktreihe B oder C, beide zusammen nur nach Absprache
Die Hängepunkte C2, C4, C6, D2, D4 und D6 sind durch fest eingebaute Traversen belegt.

Alle aufgezeigten Varianten dienen der Veranschaulichung. Das Einbringen von Dachlasten bedarf einer vorherigen Freigabe.

Variante 01 ohne Schneelast (sicheres Wetter!)
je Punkt max. 15,50 kN => 1500 kg

Variante 02 ohne Schneelast (sicheres Wetter!)
je Punkt max. 7,5 kN => 750 kg

Variante 03 ohne Schneelast (sicheres Wetter!)
je Punkt max. 15,00 kN => 1500 kg

Variante 04 ohne Schneelast (sicheres Wetter!)
je Punkt max. 3,0 kN => 300 kg

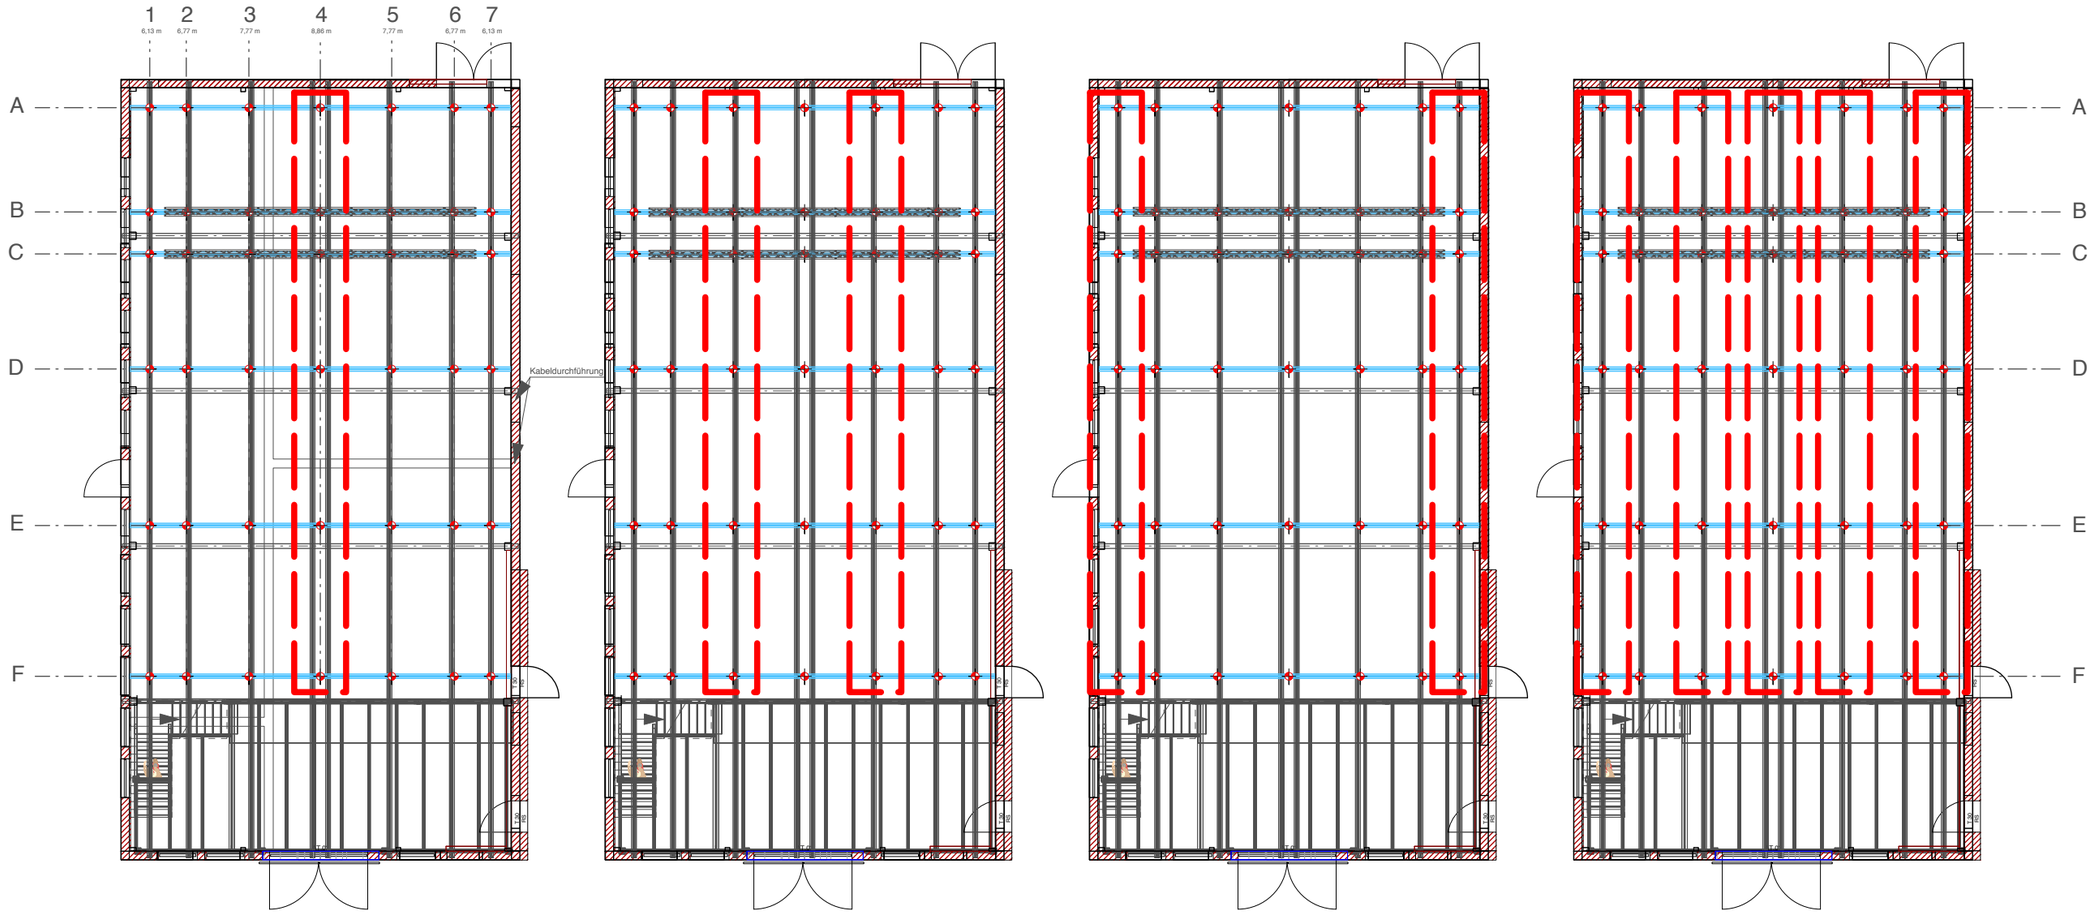

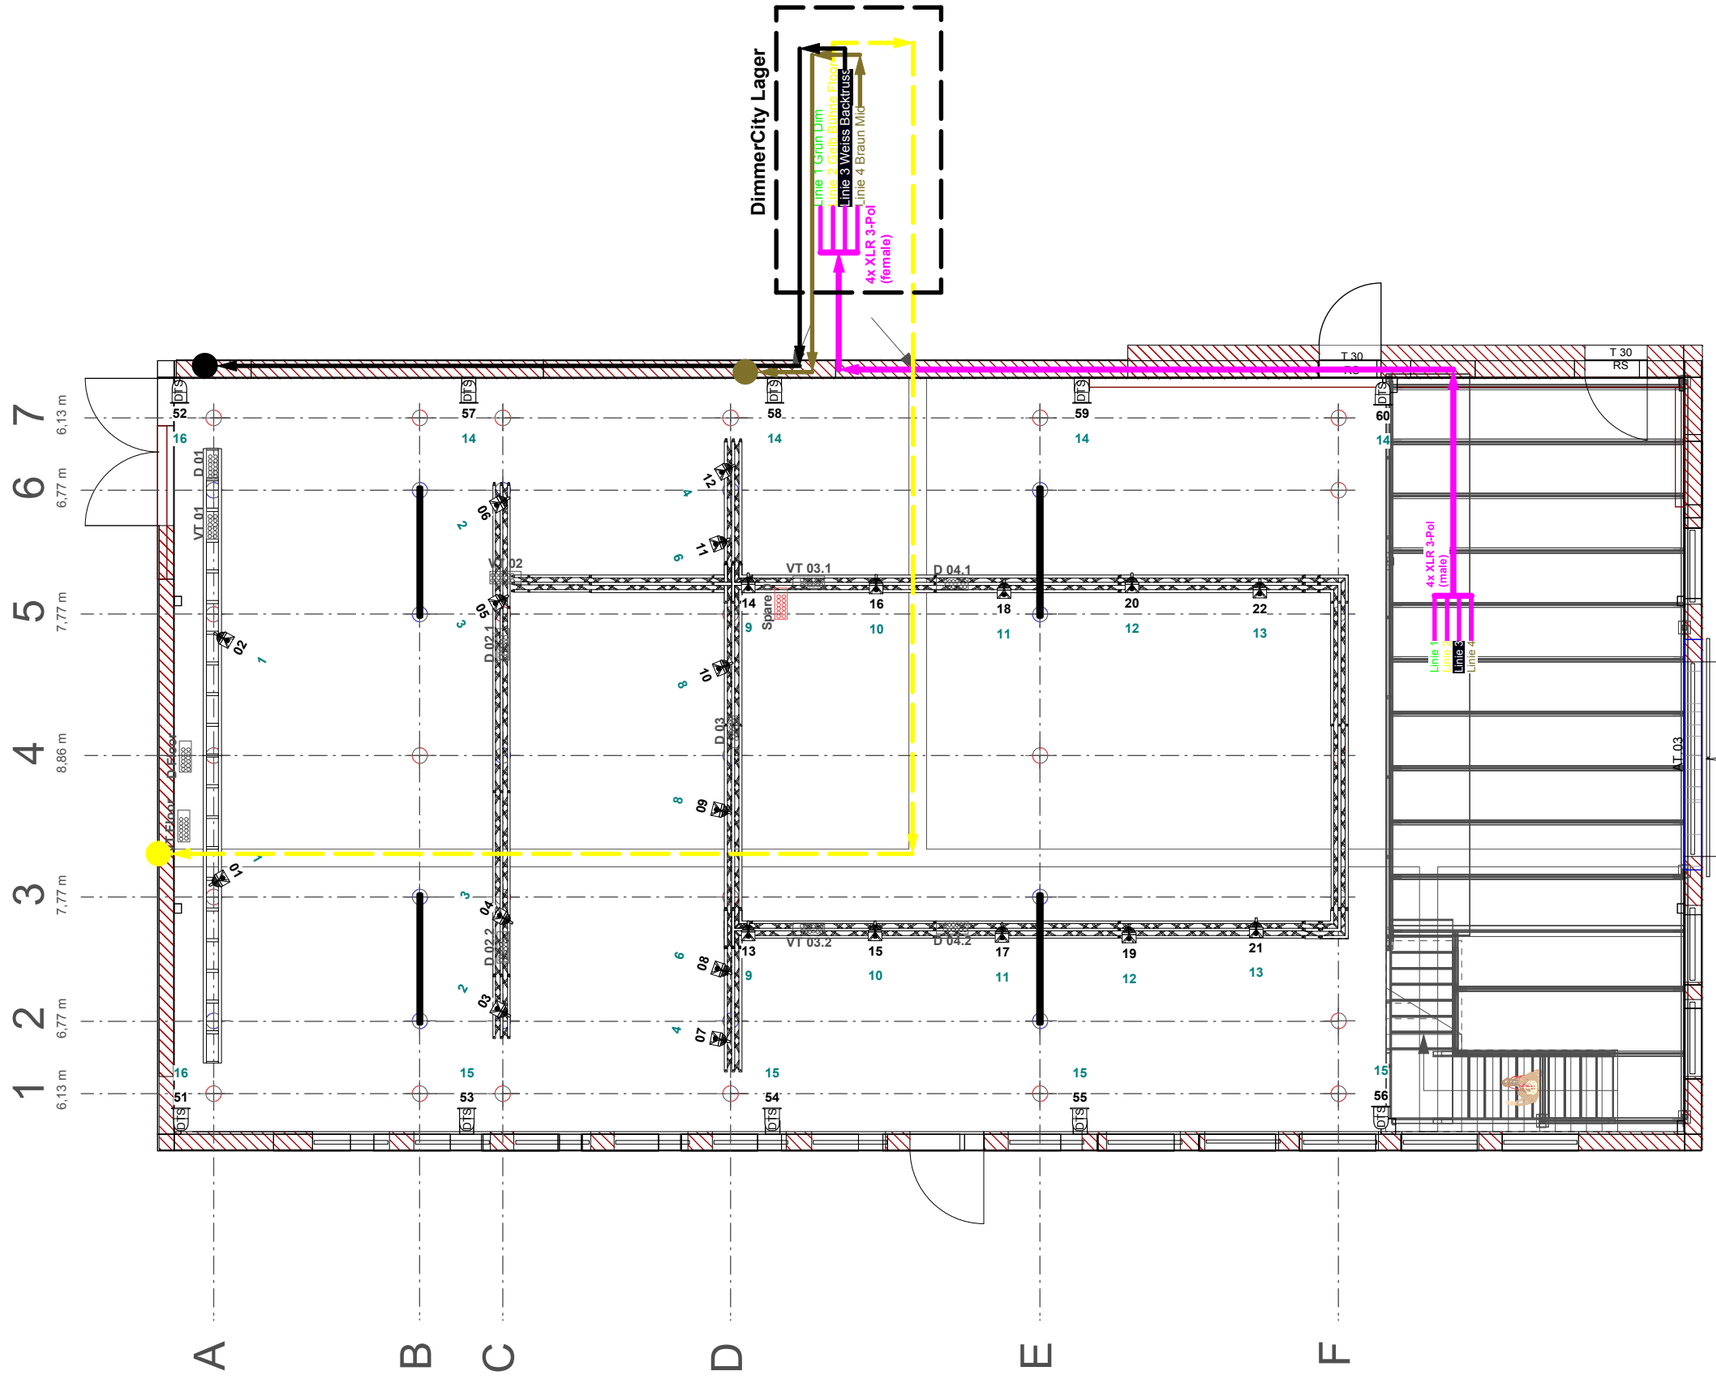

Typ	Fixture	Plugin	Nr. im PU	DC	Dimmerpaket	Truss	DMX Adr.	Watt
S4 PARcol	1	D 01 1		Lager	1	Backtruss	1	750
S4 PARcol	2	D 01 1		Lager	1	Backtruss	1	750
S4 PARcol	3	D 02 1		Lager	2	H 01	2	750
S4 PARcol	6	D 02 1		Lager	2	H 01	2	750
S4 PARcol	4	D 02 2		Lager	3	H 01	3	750
S4 PARcol	5	D 02 2		Lager	3	H 01	3	750
S4 PARcol	7	D 03 1		Lager	4	H 02	4	750
S4 PARcol	12	D 03 1		Lager	4	H 04	4	750
Dmt. Dim Kanal					5		5	
S4 PARcol	8	D 03 2		Lager	6	H 02	6	750
S4 PARcol	11	D 03 2		Lager	6	H 04	6	750
Dmt. Dim Kanal					7		7	
S4 PARcol	9	D 03 3		Lager	8	H 03	8	750
S4 PARcol	10	D 03 3		Lager	8	H 03	8	750
S4 PARcol	13	D 01 1		Lager	9	V 01	9	750
S4 PARcol	14	D 01 1		Lager	9	V 03	9	750
S4 PARcol	15	D 01 2		Lager	10	V 01	10	750
S4 PARcol	16	D 01 2		Lager	10	V 03	10	750
S4 PARcol	17	D 01 3		Lager	11	V 01	11	750
S4 PARcol	18	D 01 3		Lager	11	V 03	11	750
S4 PARcol	19	D 01 4		Lager	12	V 01	12	750
S4 PARcol	20	D 01 4		Lager	12	V 03	12	750
S4 PARcol	21	D 01 5		Lager	13	V 01	13	750
S4 PARcol	22	D 01 5		Lager	13	V 03	13	750
PAR56 Floor DTS	57	D 01 5		Lager	14	Stuler Lager	14	350
PAR56 Floor DTS	58	D 01 5		Lager	14	Stuler Lager	14	350
PAR56 Floor DTS	59	D 01 5		Lager	14	Stuler Lager	14	350
PAR56 Floor DTS	60	D 02 5		Lager	14	Stuler Lager	14	350
PAR56 Floor DTS	53	D 02 6		Lager	15	Säulen Fenster	15	350
PAR56 Floor DTS	54	D 02 6		Lager	15	Säulen Fenster	15	350
PAR56 Floor DTS	55	D 02 6		Lager	15	Säulen Fenster	15	350
PAR56 Floor DTS	56	D 02 6		Lager	15	Säulen Fenster	15	350
PAR56 Floor DTS	51	D 02 6		Lager	16	Säulen Fenster Bühne	16	350
PAR56 Floor DTS	52	D 02 6		Lager	16	Säulen Lager Bühne	16	350
Freier Dim Kanal					17		17	
Dmt. Dim Kanal					18		18	
fre		D 01 2				Backtruss		
fre		D 01 3				Backtruss		
fre		D 01 4				Backtruss		
fre		D 01 5				Backtruss		
fre		D 01 6				Backtruss		
fre		D 02 3				H 01		
fre		D 02 4				H 01		
fre		D 02 5				H 01		
fre		D 03 4				H 03		
fre		D 04 6				V01 / V03		
Unbenutzte Plugbox		D Floor 1-6		Lager		Floor Bühne		
Unbenutztes Kabel		Spare 1 1-6		Lager		Kabelkanal H 03/ V03		
Unbenutzte Plugbox		VT 01 1-6		Lager		Backtruss		
Unbenutzte Plugbox		VT 02 1-6		Lager		H 01		
Unbenutzte Plugbox		VT 03 1-6		Lager		V01 / V03		
Unbenutzte Plugbox		VT Floor 1-6		Lager		Floor Bühne		

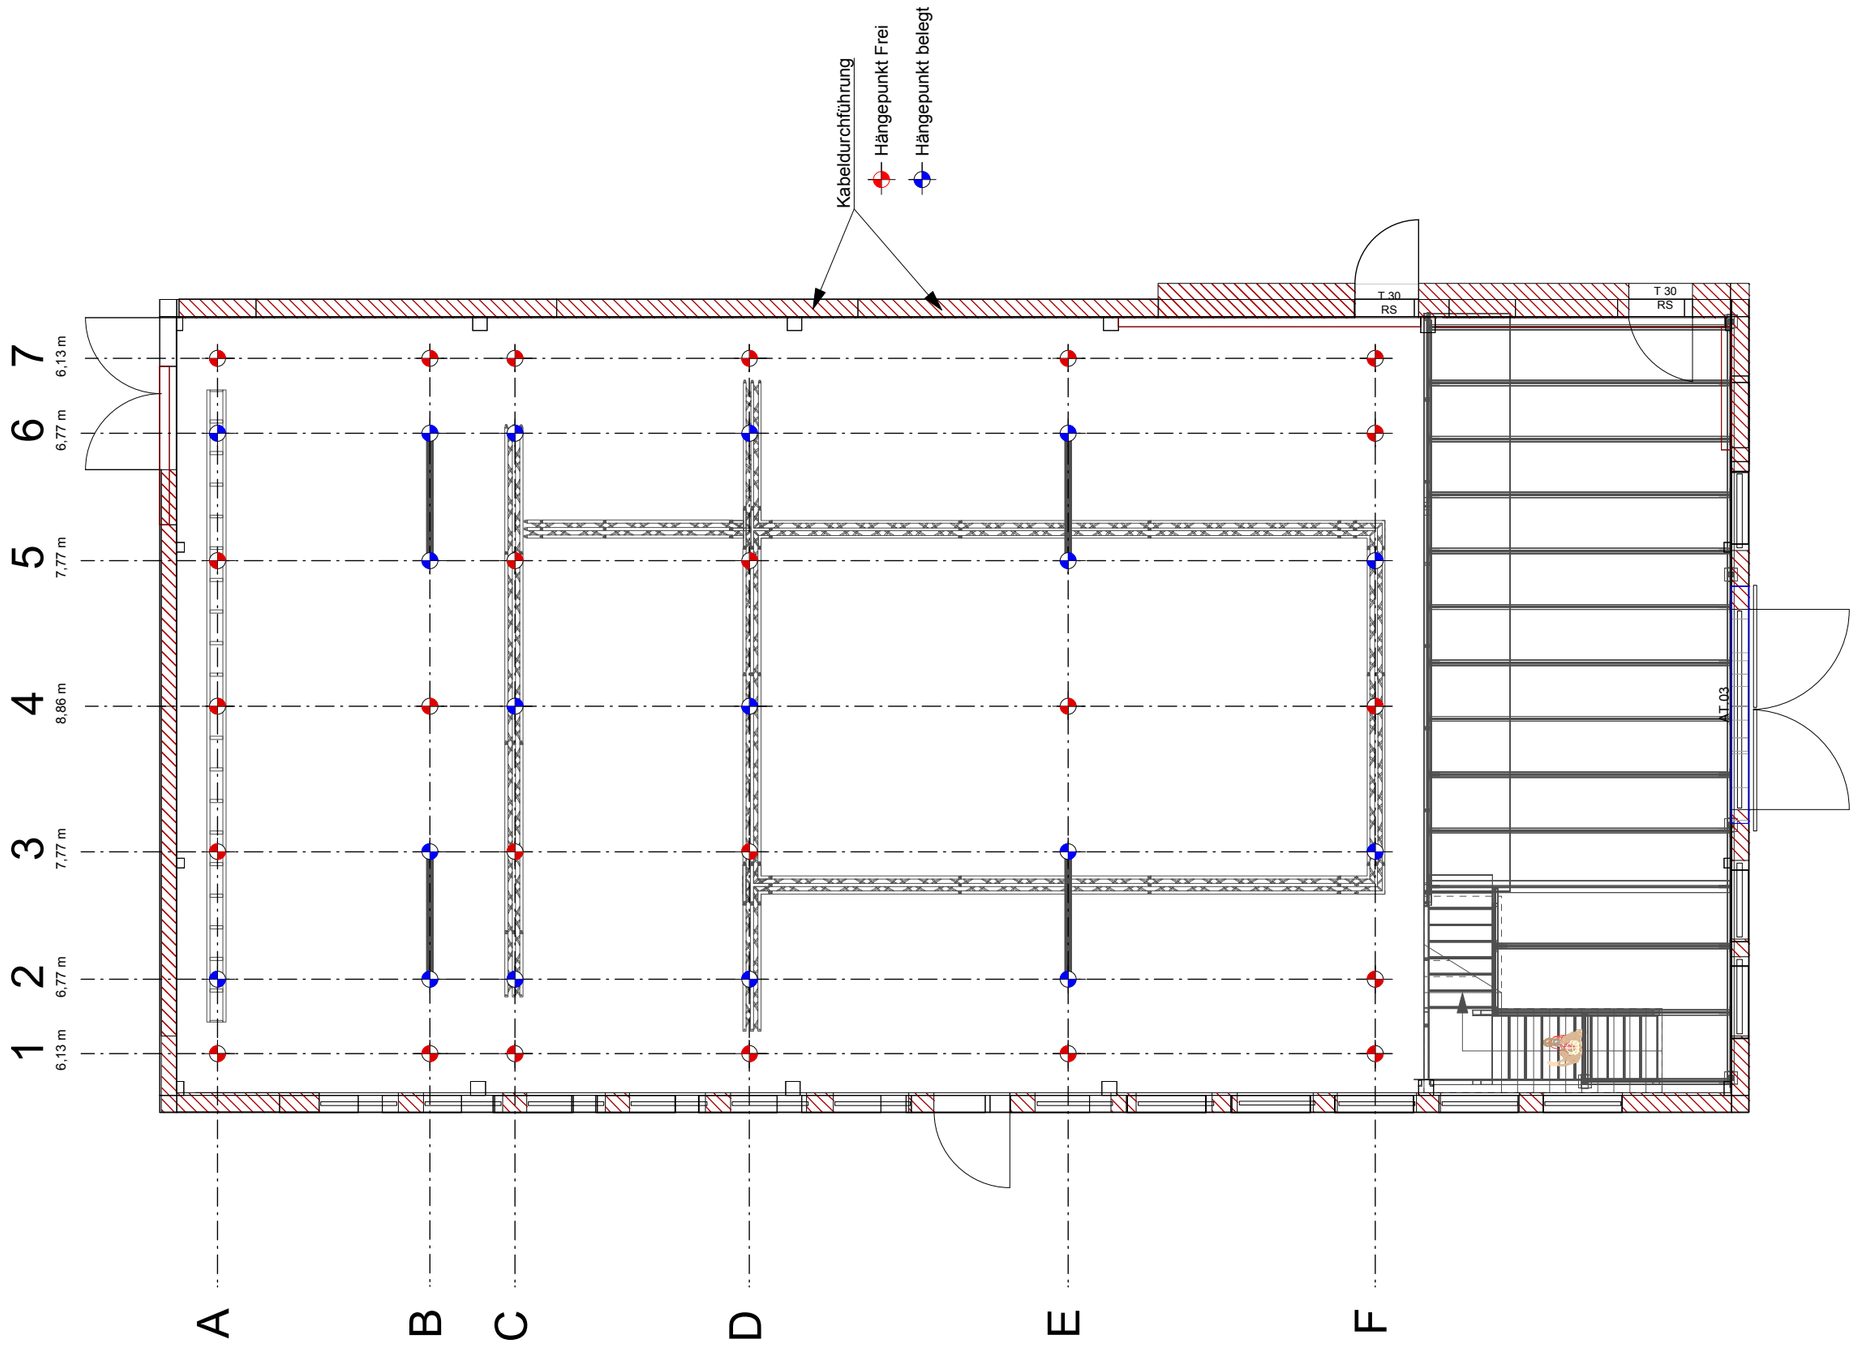

ALTE SCHMELZE

SCHOKO PRO
CREATIVES · ENGINEERS

Hängepunkte

Maßstab 1:75 @A3

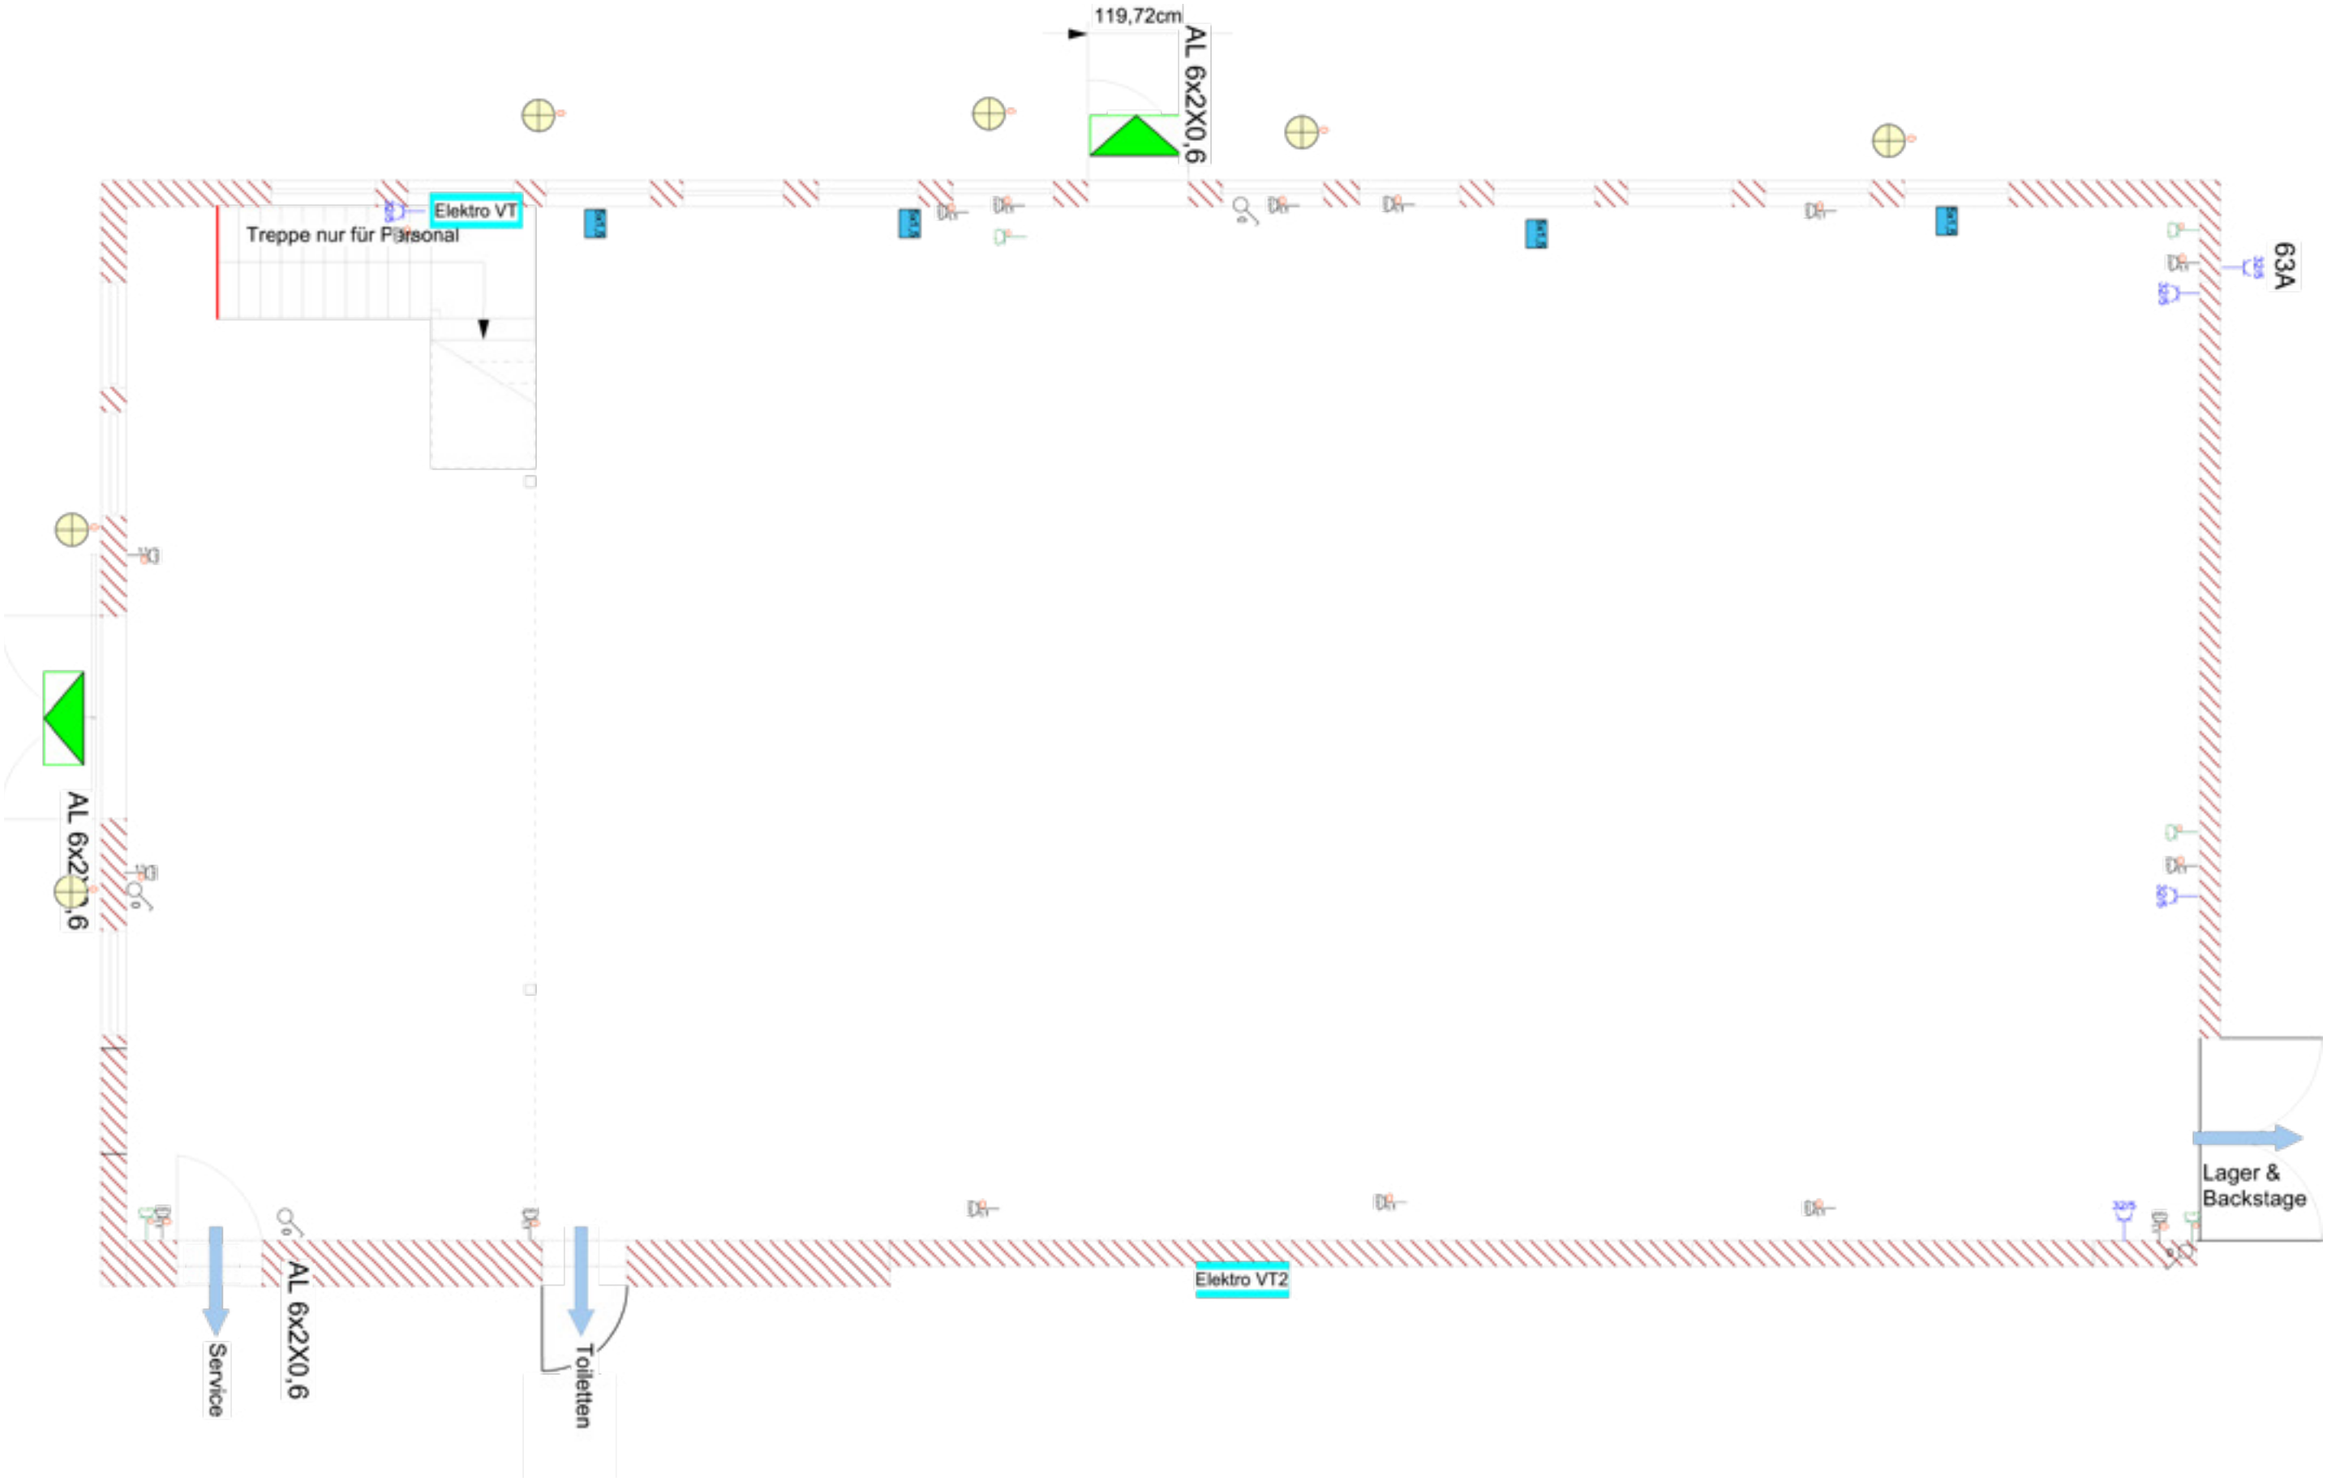
119,72cm
AL 6x2X0,6
Elektro VT
Treppe nur für Personal
63A
AL 6x2X0,6
Service
AL 6x2X0,6
Toiletten
Elektro VT2
Lager &
Backstage